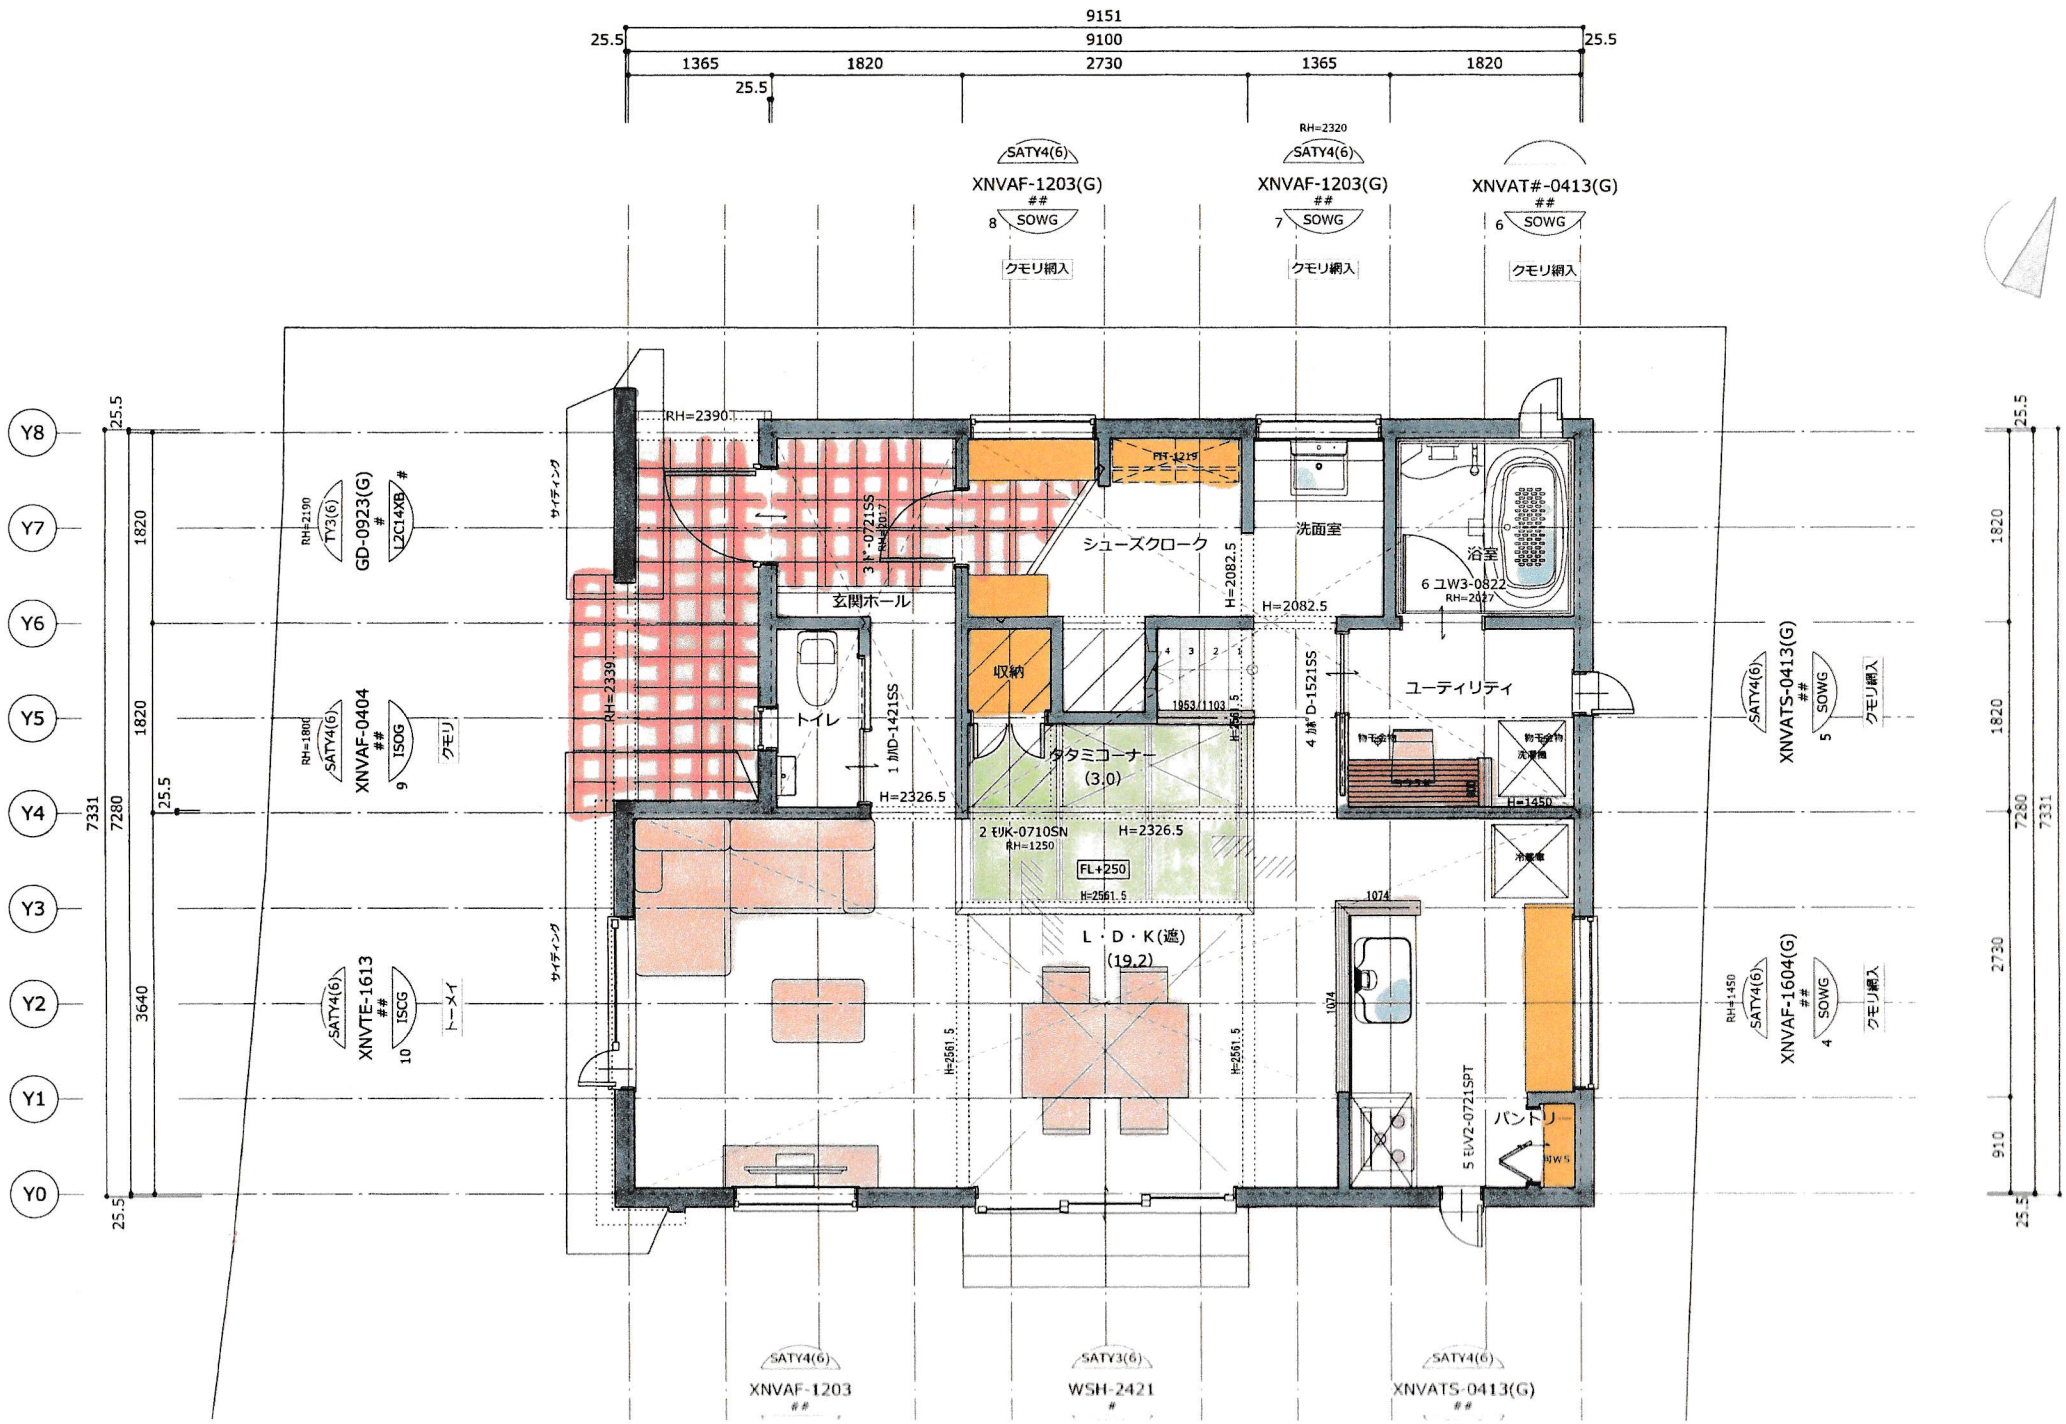
9151
9100
25.5
1365
1820
2730
1365
1820
SATY4(6)
XNVAF-1203(G)
SOWG
クモリ網入
RH=2320
XNVAF-1203(G)
XNVAT#-0413(G)
Y8
Y7
Y6
Y5
Y4
Y3
Y2
Y1
Y0
7331
7280
3640
910
GD-0923(G)
XNVAF-0404
XNVTE-1613
XNVATS-0413(G)
XNVAF-1604(G)
RH=2390
RH=2339
RH=2017
RH=2027
RH=1450
RH=1250
サイディング
玄関ホール
トイレ
収納
シューズクローク
洗面室
浴室
ユーティリティ
タタミコーナー
(3.0)
L・D・K(遮)
(19.2)
パントリー
FL+250
H=2326.5
H=2082.5
H=2561.5
H=1450
1953/1103
1074
XNVAF-1203
WSH-2421
XNVATS-0413(G)